




# PSC

Piano Strutturale Comunale  
Torano Castello

Progettisti: ARCH. VIRGLIO MISCIDO  
ARCH. SONIA COSENTINI

## TAV. S.N.A 3 Sistema Naturalistico-Ambientale - Uso del suolo -

SCALA 1:10,000

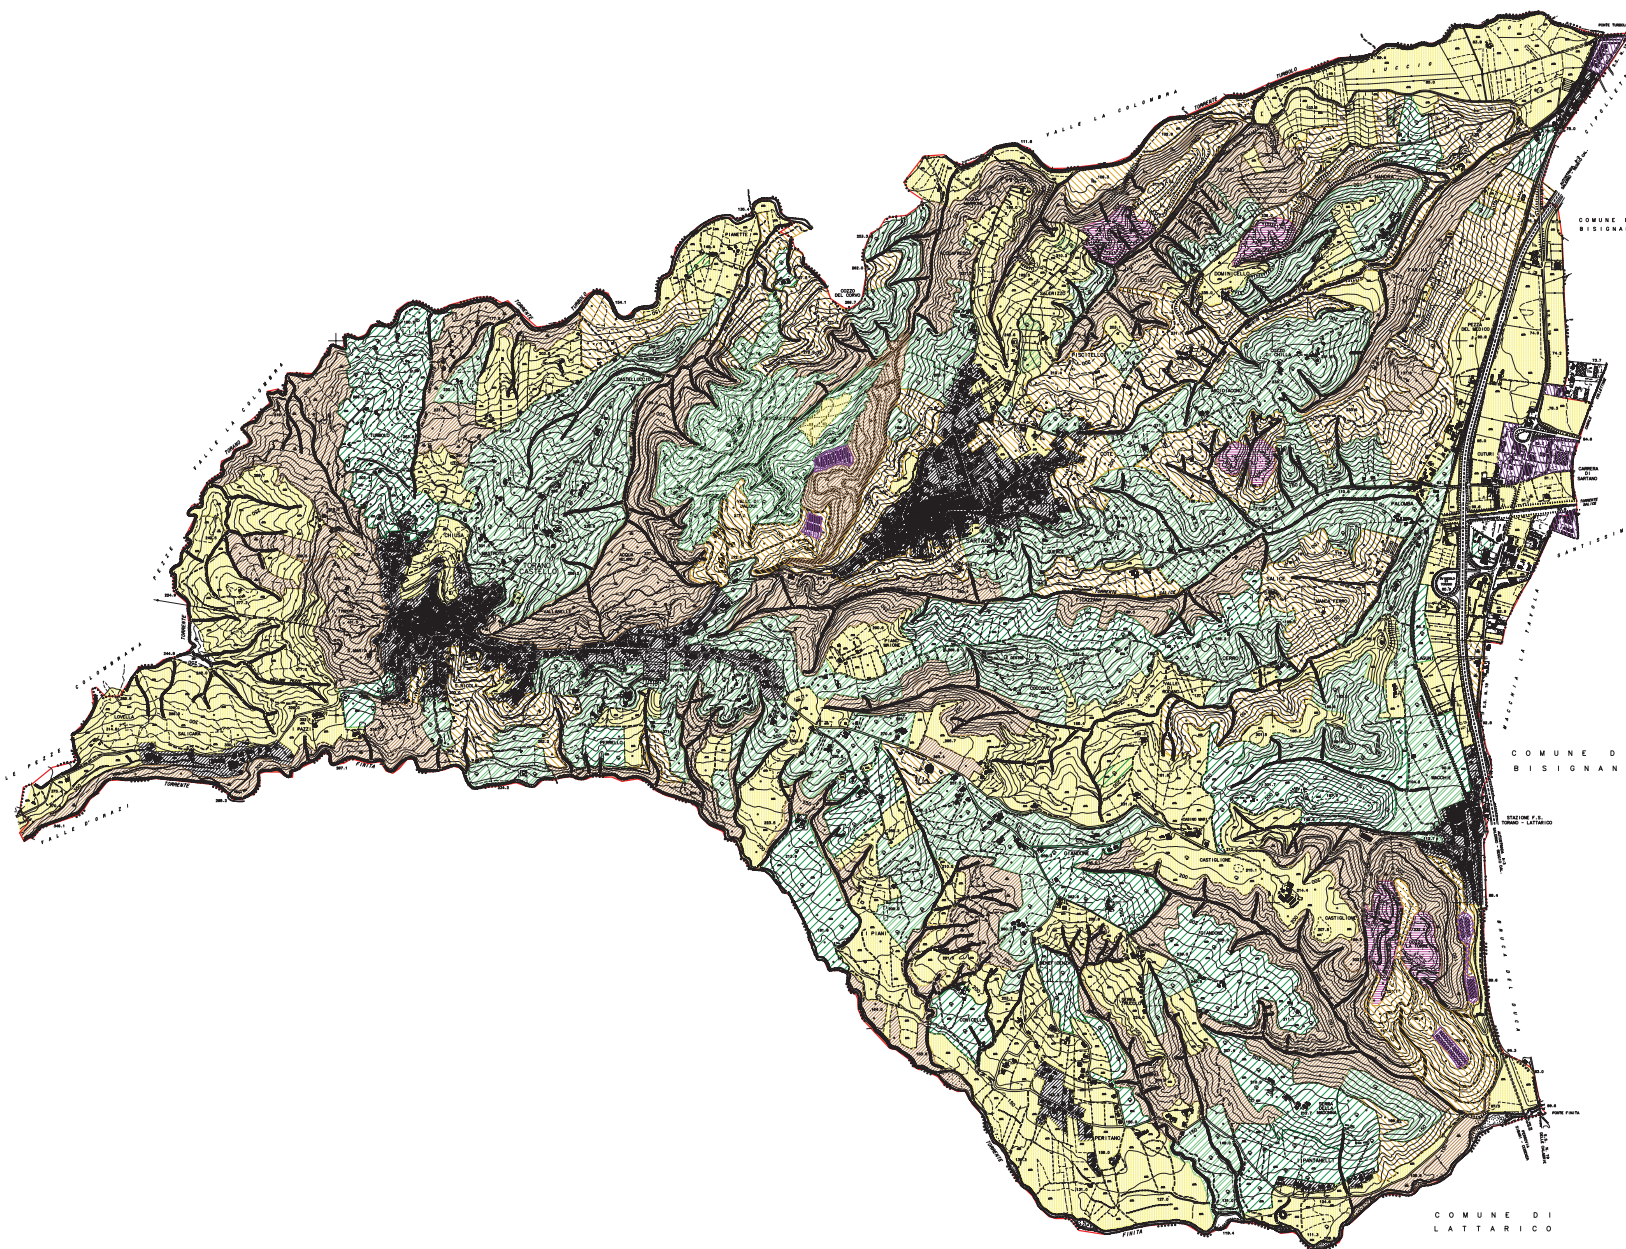

### LEGENDA

#### Destinazioni

	Centri Abitati
	Seminativo
	Ulliveto
	Seminativo arborato
	Incolto
	Cespugliato
	Aree produttive
	Cave (attive e Inattive)

#### Dimensioni

Destinazioni	Ha	%
Centri Abitati	148,90	4,95
Seminativo	841,50	28,00
Ulliveto	646,34	21,50
Seminativo arborato	292,58	9,73
Incolto	419,32	13,95
Cespugliato	613,69	20,41
Aree produttive	12,42	0,42
Cave (attive e inattive)	31,25	1,04
<b>Totale</b>	<b>3006,02</b>	<b>100,00</b>