



# PSC

Plano Strutturale Comunale  
Torano Castello

Progettisti: ARCH. VIRGILIO MISCIDO  
ARCH. SONIA COSENTINI


## TAV.S.P.1

Sistema della Pianificazione  
- Pianificazione in atto -

SCALA 1:100.000

LEGENDA

|  |                                   |
|--|-----------------------------------|
|  | Destinazioni di zona              |
|  | Centro storico                    |
|  | Complemento denso                 |
|  | Espansione semitensa              |
|  | Angolare mista                    |
|  | Agricola                          |
|  | Servizi                           |
|  | Vincolo fitogeologico             |
|  | Rispetto clientelare              |
|  | Rispetto ferroviario autostradale |
|  | Rispetto paesaggistico ambientale |
|  | Rispetto impianto di depurazione  |
|  | P.A.E.P.                          |

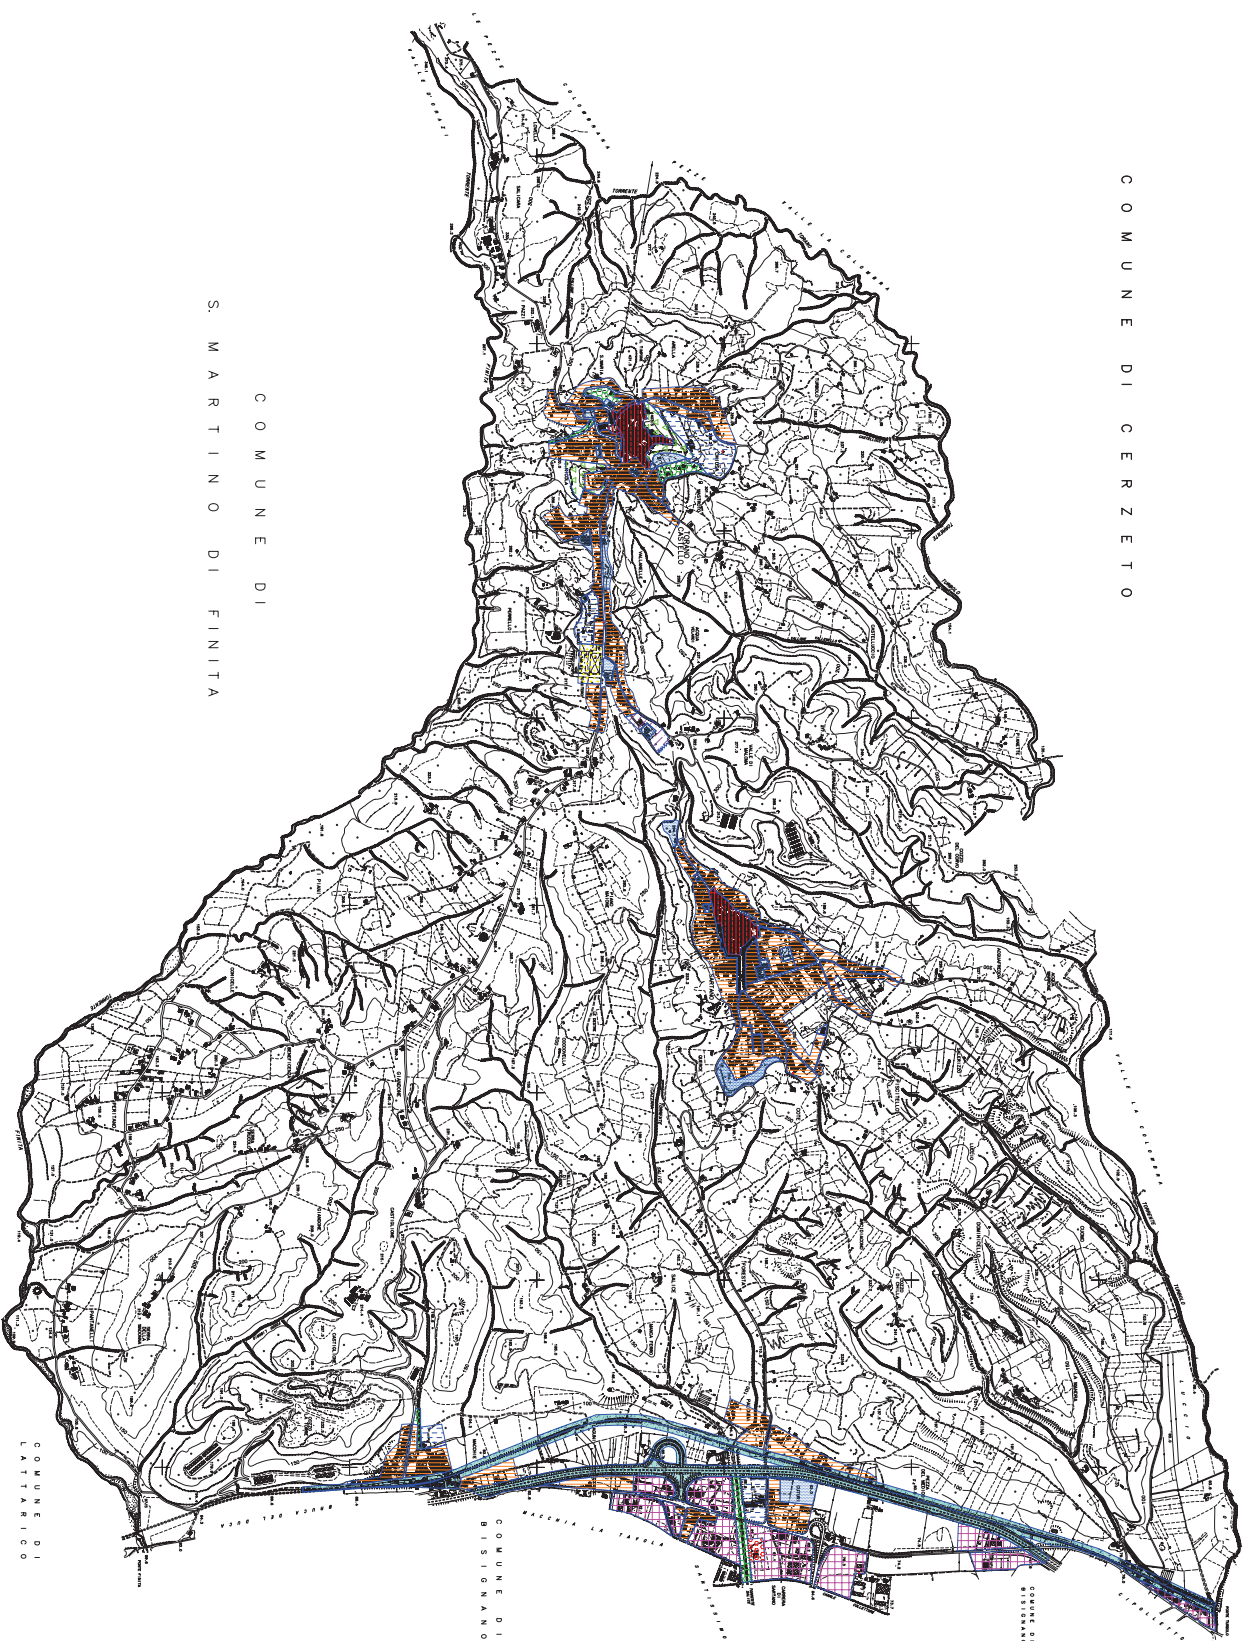

C O M U N E D I C E R Z E T O

C O M U N E D I  
S. M A R T I N O D I F I N I T A

C O M U N E D I  
L A T T A R I C O

C O M U N E D I  
B I S I G N A N O